
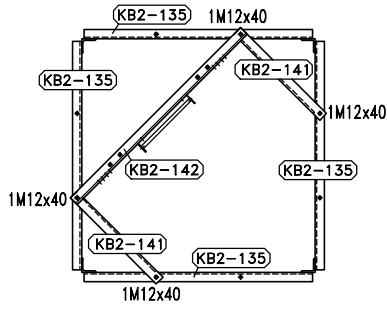


بسمه تعالی


فراخوان ایده و طرح زیبا سازی برای دکل های مخابراتی همراه اول در سطح شهر تهران

کارفرما : شرکت نقش اول کیفیت


نوع دکل : زمینی NB

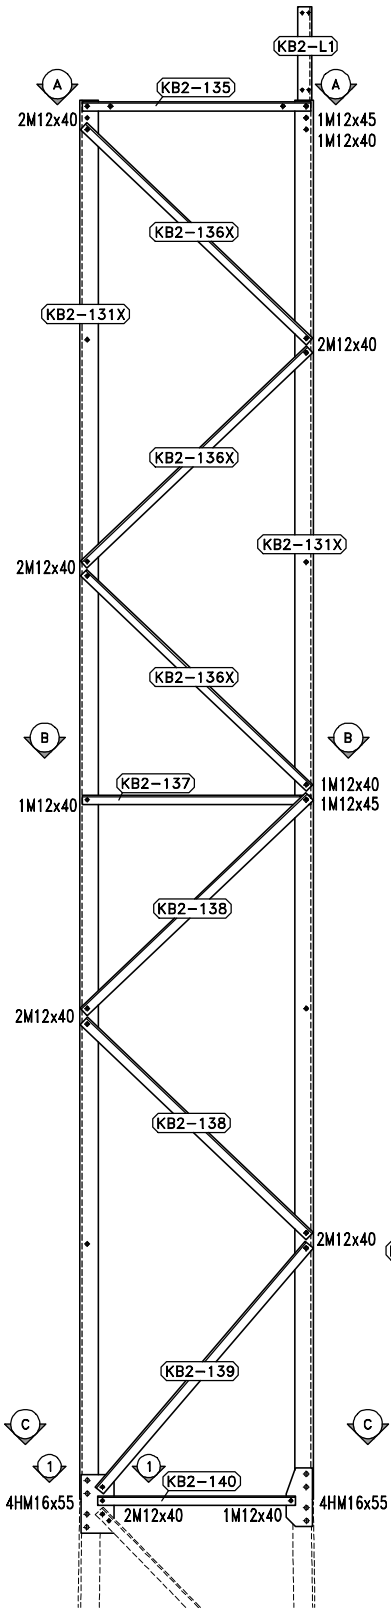


SECTION A-A

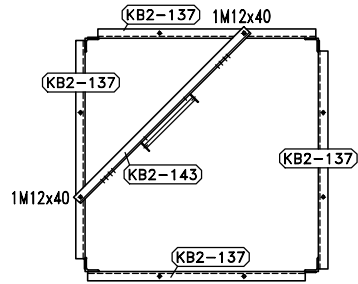



SECTION B-B

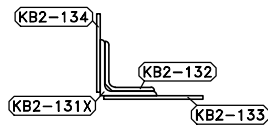


SECTION 1-1

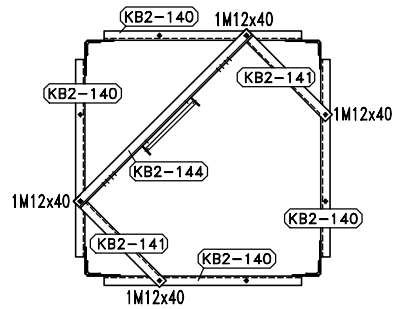


SECTION C-C

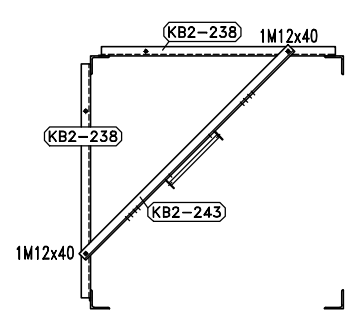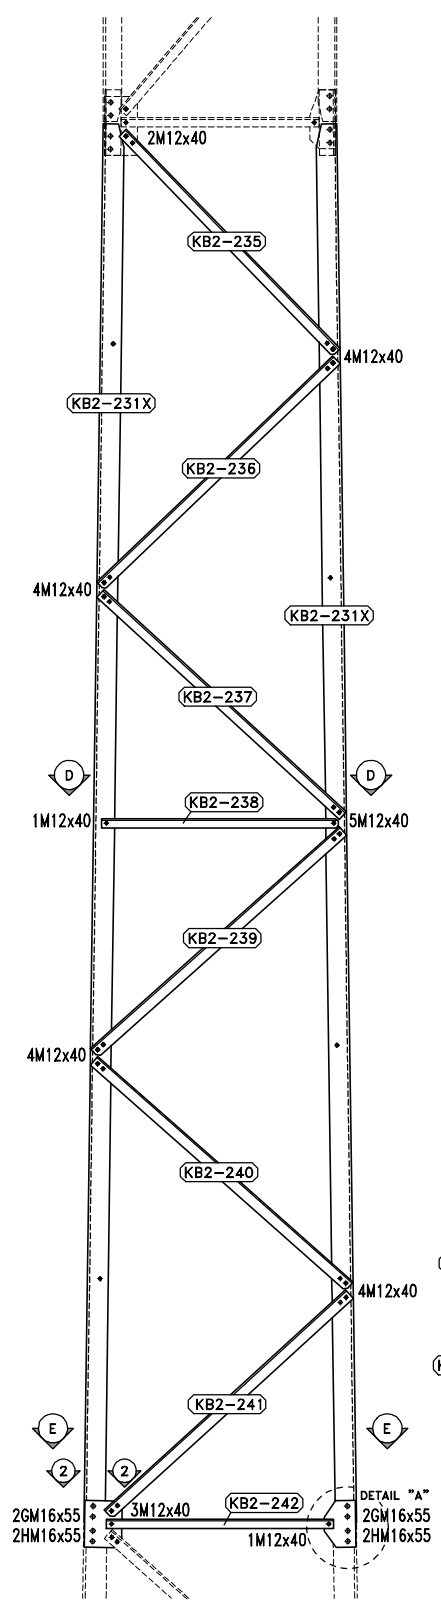


SECTION D-D

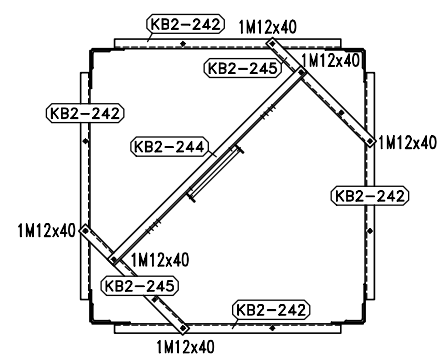


SECTION E-E

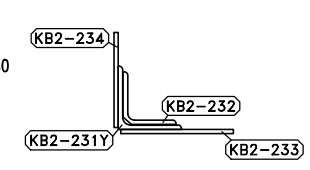



SECTION 2-2

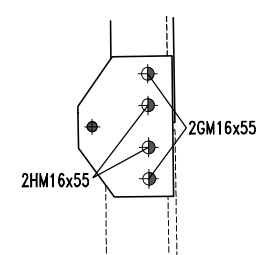


DETAIL "A"

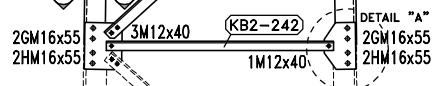


DETAIL "A"

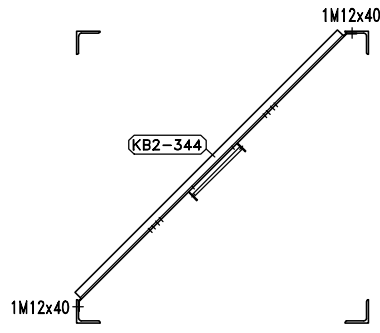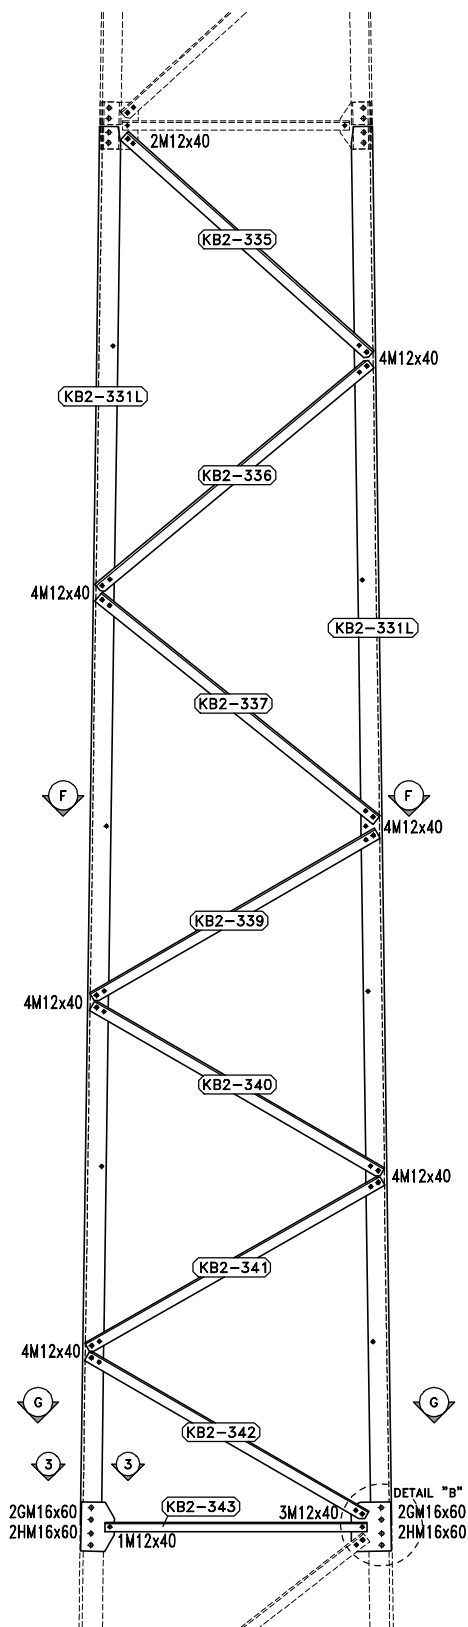



SECTION F-F

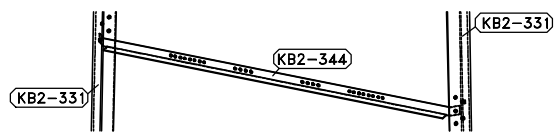







SECTION 3-3

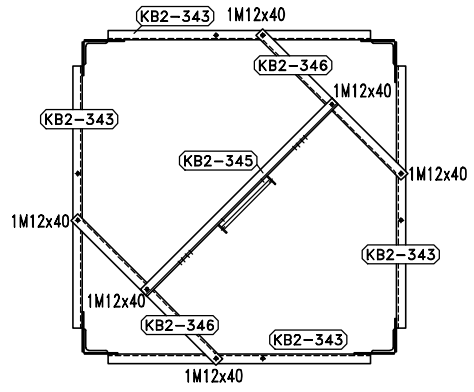



SECTION G-G

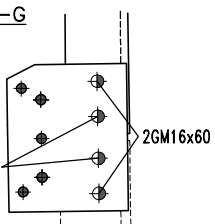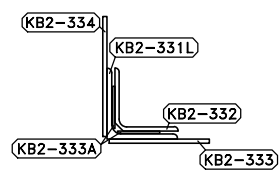



DETAIL "B"

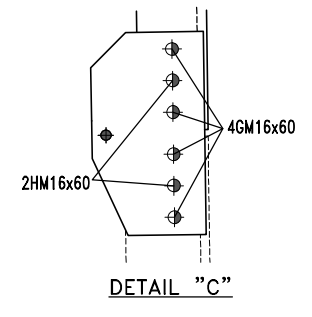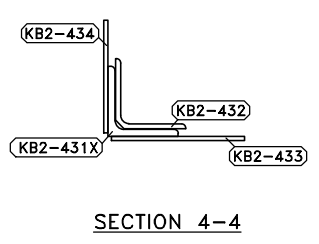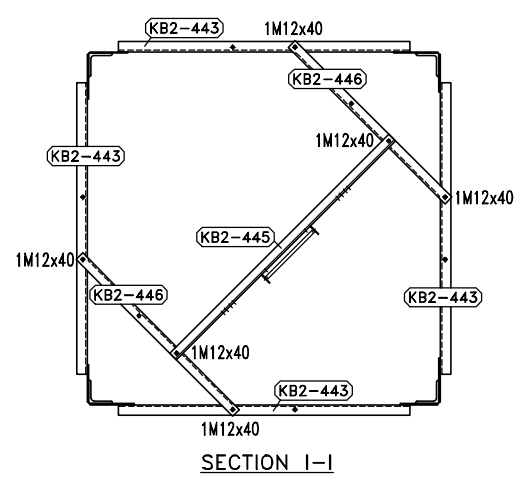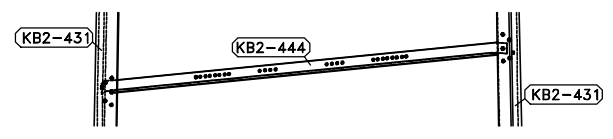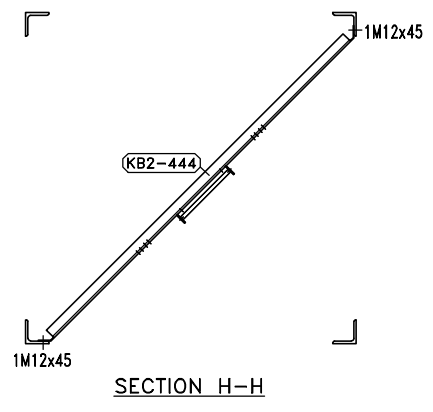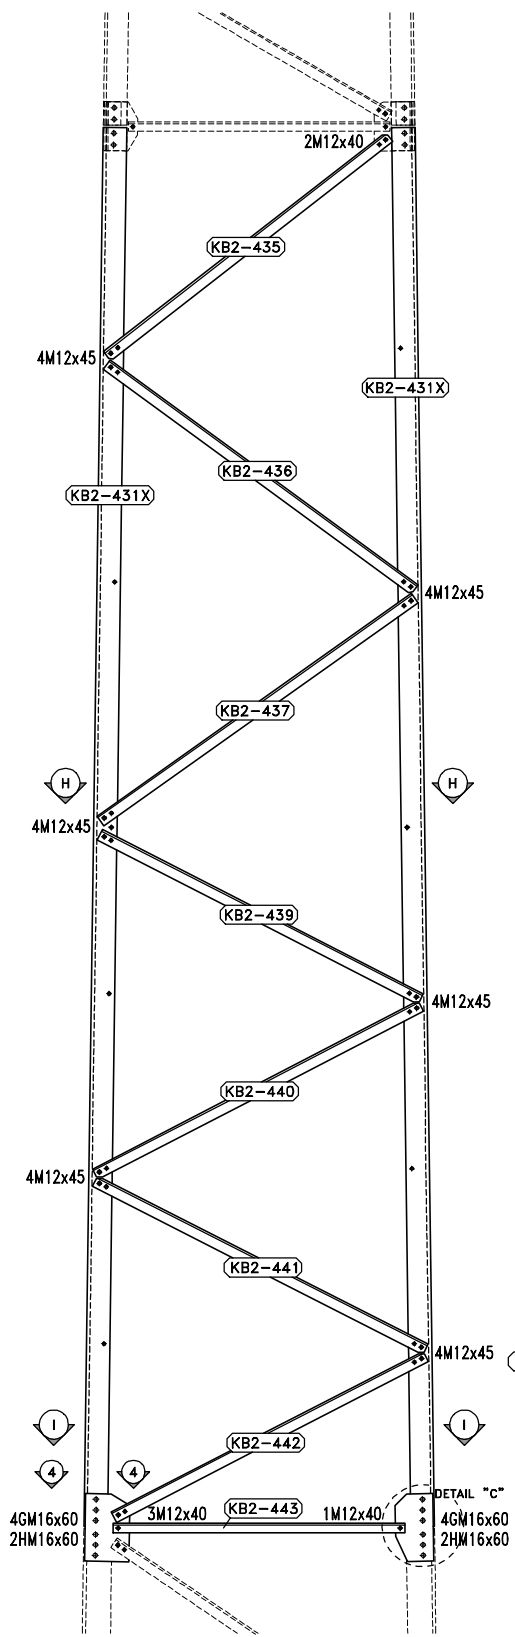


DETAIL "C"
 4GM16x60
 2HM16x60

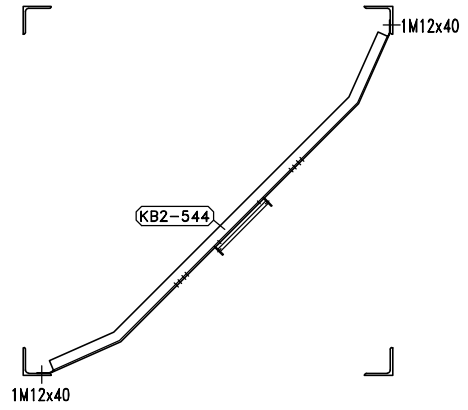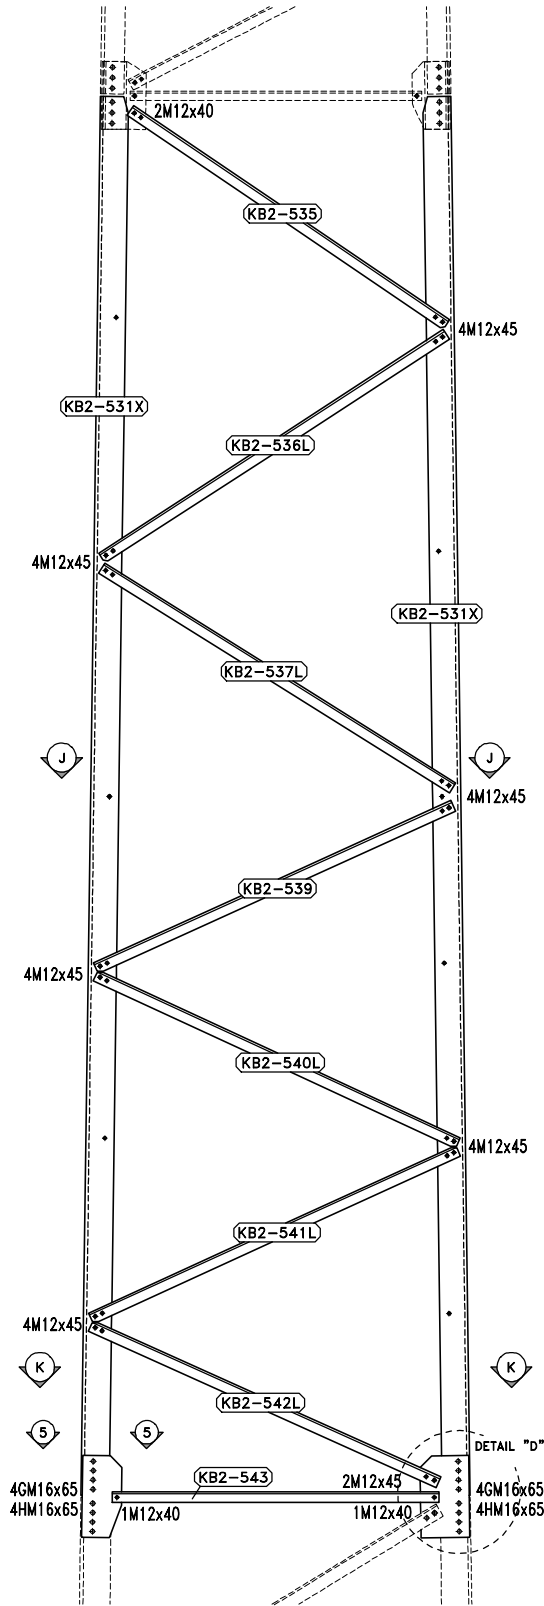


SECTION J-J

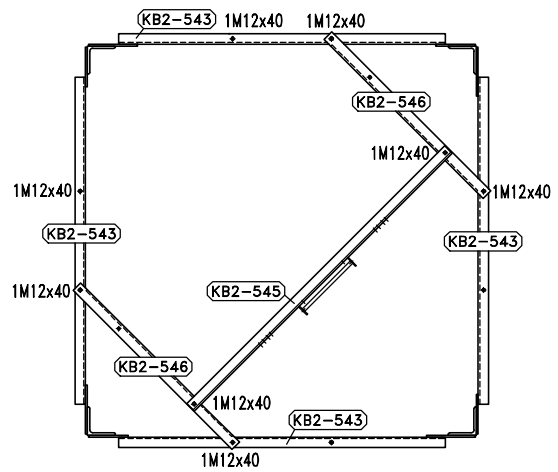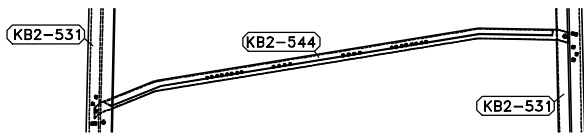



SECTION K-K

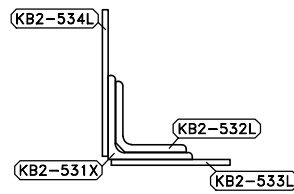


SECTION 5-5

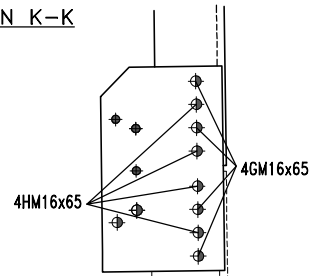

DETAIL "D"

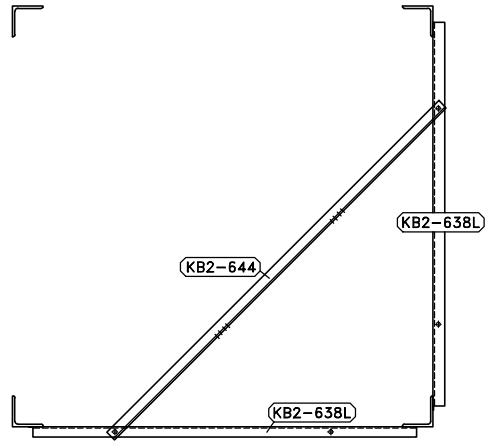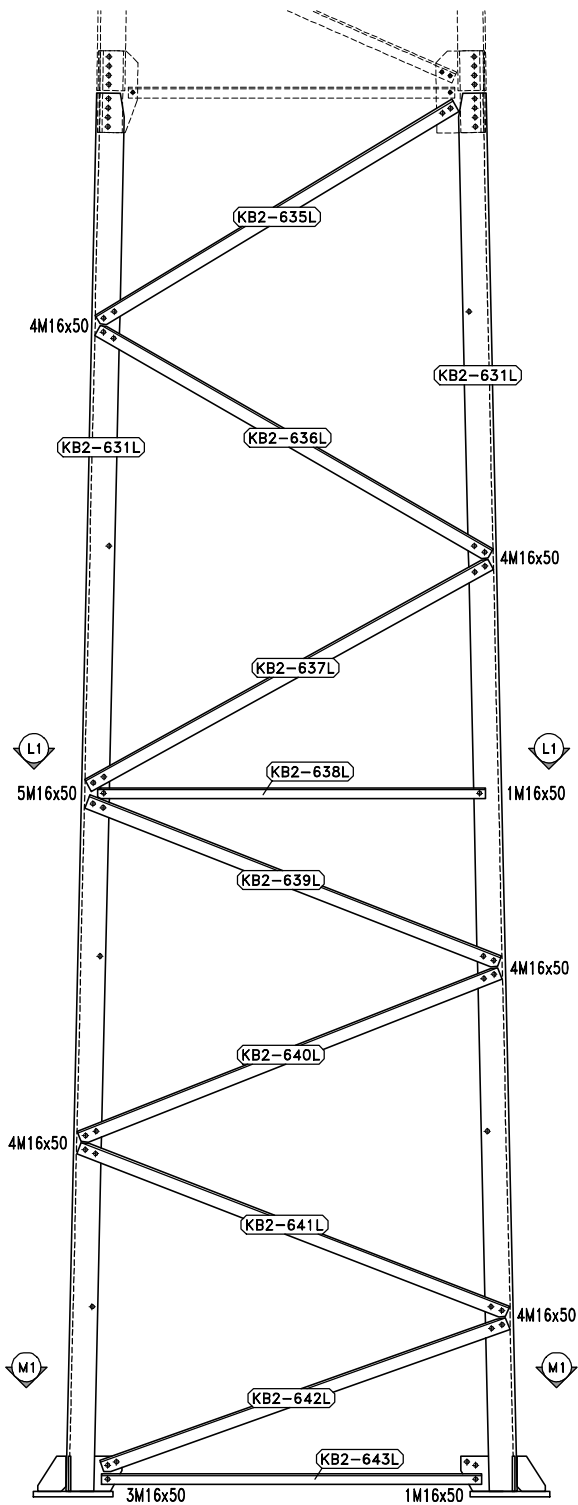

SECTION L1-L1

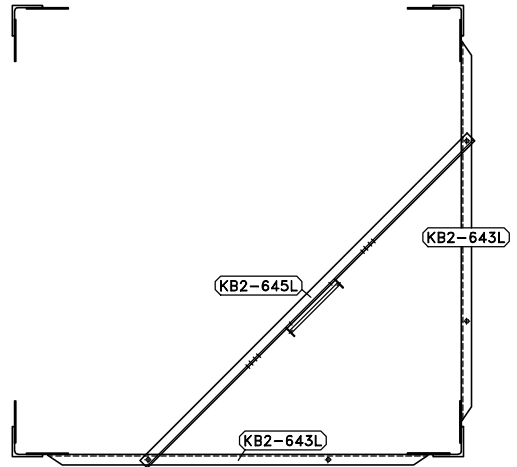

SECTION M1-M1

